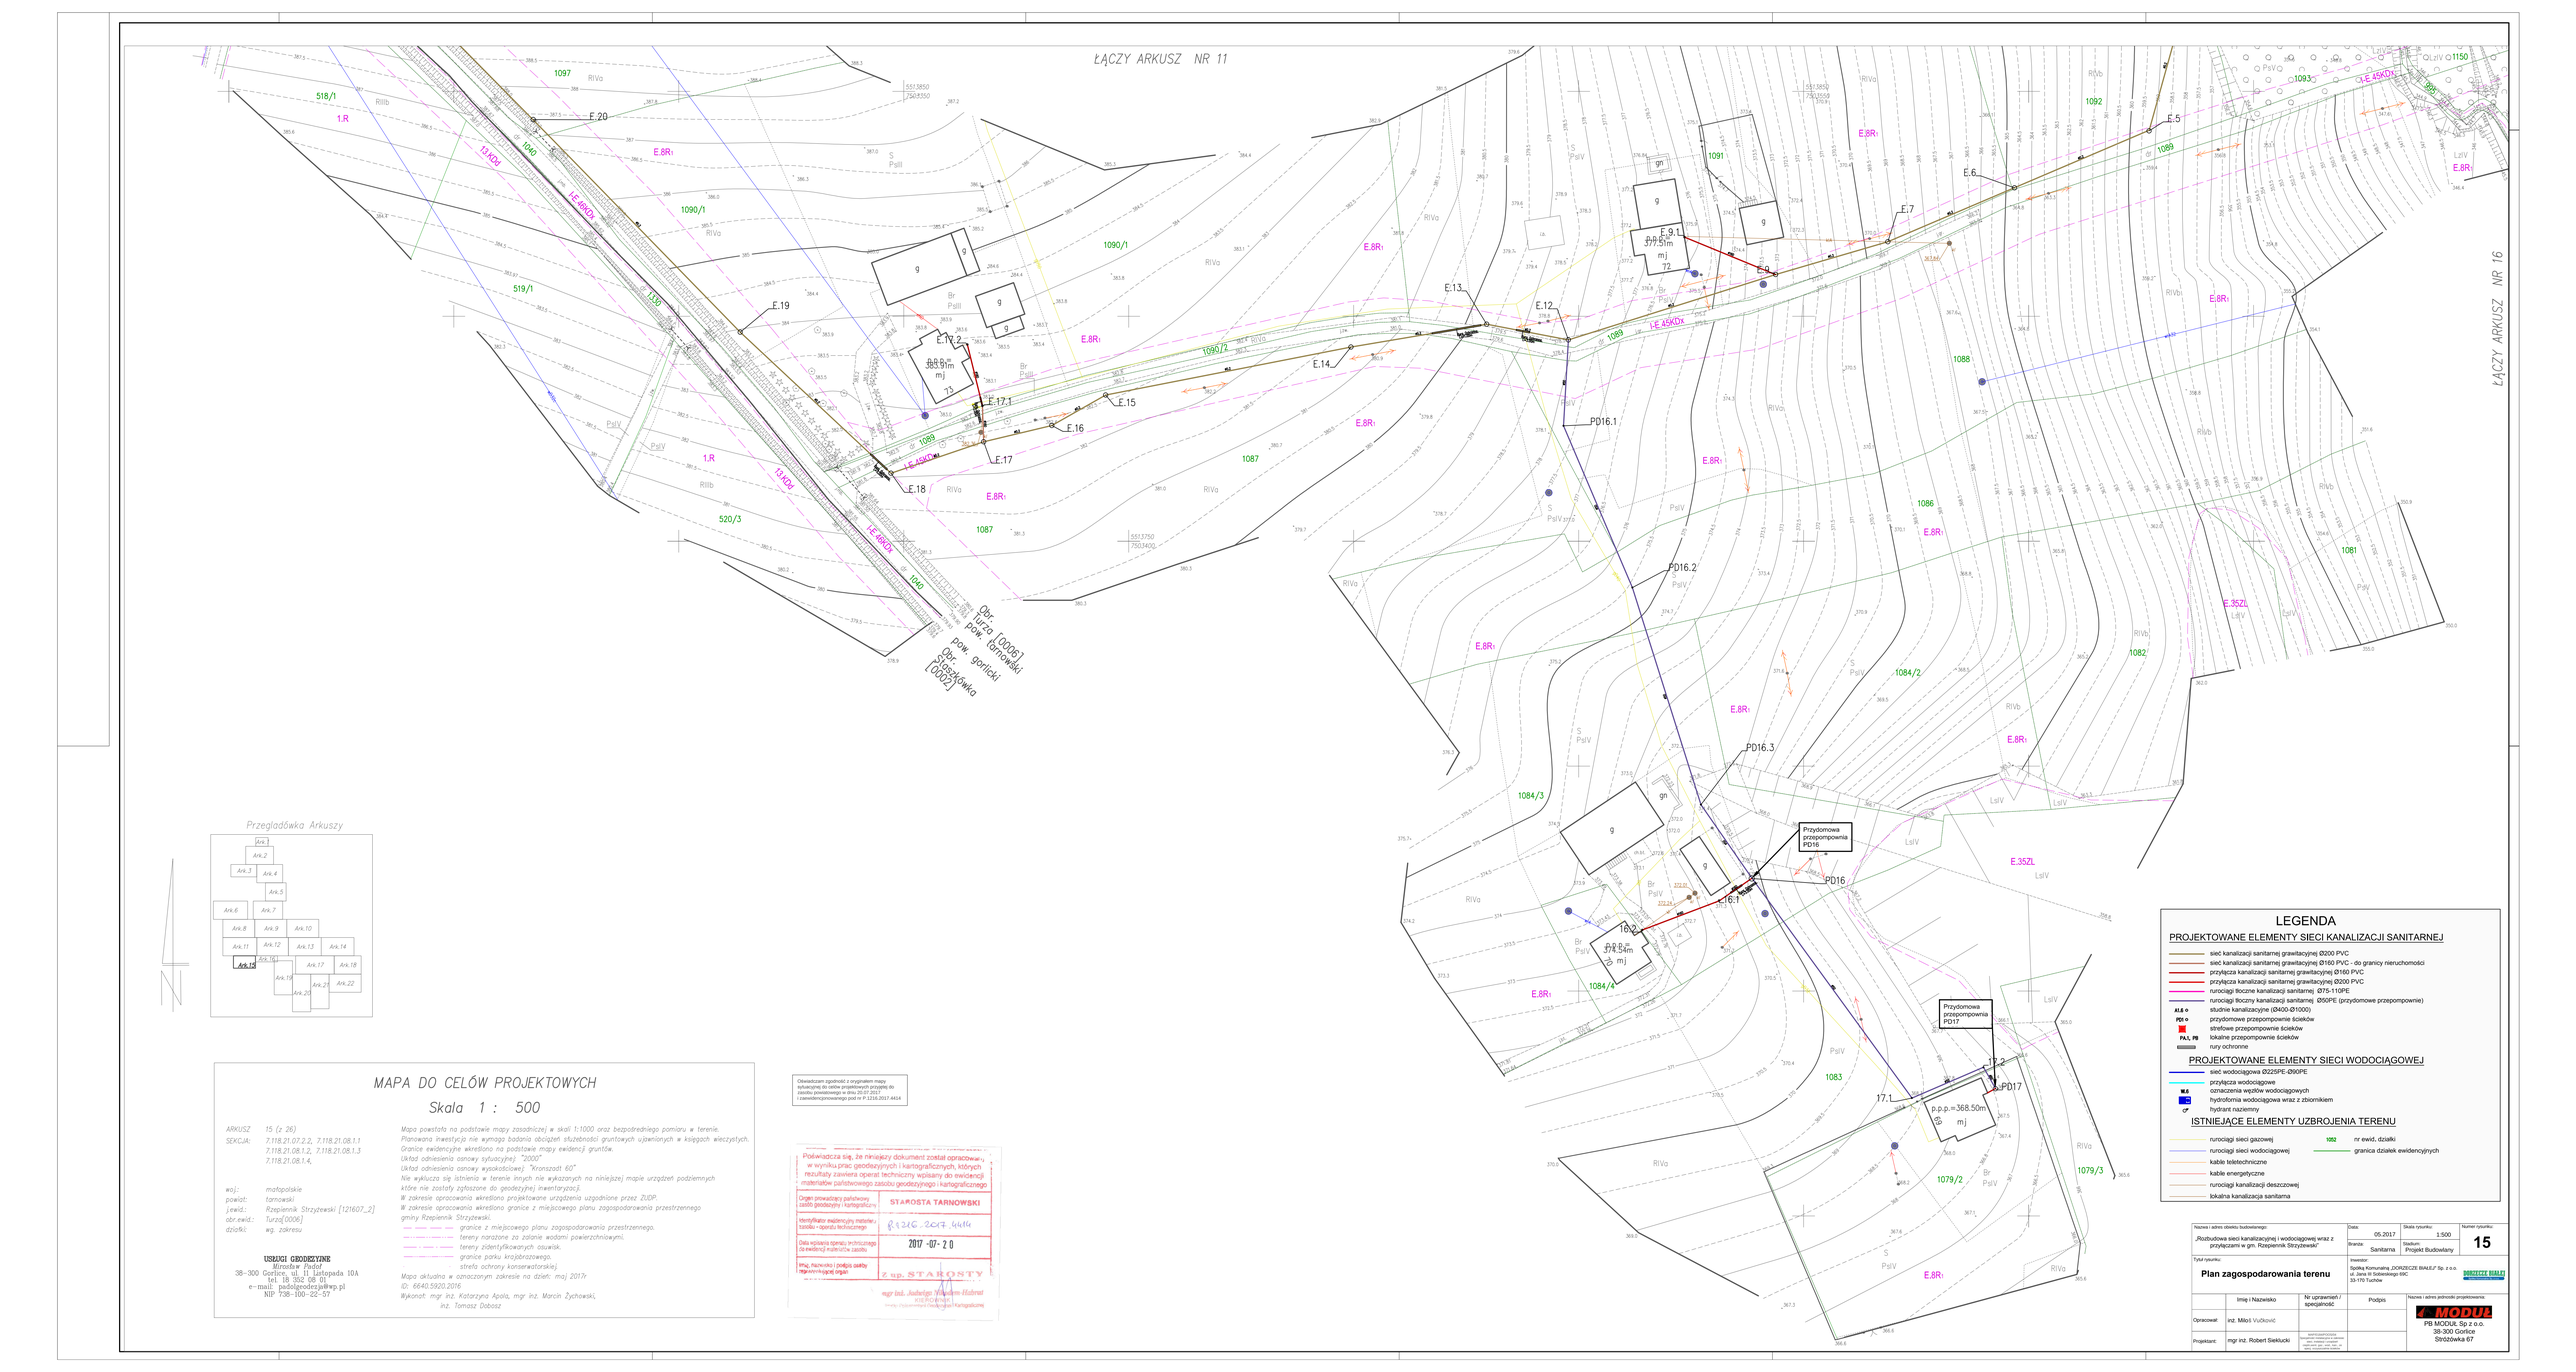
ŁĄCZY ARKUSZ NR 11
ŁĄCZY ARKUSZ NR 16
Obr. Turza [0006] pow. tarnowski
Obr. Strzyżówka [0002] pow. gorlicki
E.20
E.19
E.17.2
E.17.1
E.17
E.18
E.16
E.15
E.14
E.13
E.12
E.9.1
E.9
E.7
E.6
E.5
E.3
PD16.1
PD16.2
PD16.3
PD16
PD17
T6.1
T6.2
T7.1
T7.2
Przydomowa przepompownia PD16
Przydomowa przepompownia PD17
E.8R1
E.35ZL
1.R
13.KDx
1.E.45KDx
1.E.46KDx
